

CENTRE OPERATIONNEL OISE

BEAUCHAMP

APPAREILS DE LUTTE

CONTRE L'INCENDIE

Plan schématique du réseau EAU

Echelle : 1/5000

Date : 14/12/2011

Fichier : Extraction_SIG.dgn

Fait par : Opérateur SIG

©IGN - Paris - 2004 - Licence BD TOPO® n°2004/CLU/2442 - Reproduction interdite

Vu pour être joint à la délibération du
Conseil municipal du 4 décembre 2025
approuvant la modification n°2 du PLU


COMMUNE DE
BESSANCOURT

COMMUNE DE
TAVERNY

COMMUNE DE
PIERRELAYE

COMMUNE DE
MONTIGNY-LES-CORMELLES

COMMUNE DE
FRANCONVILLE

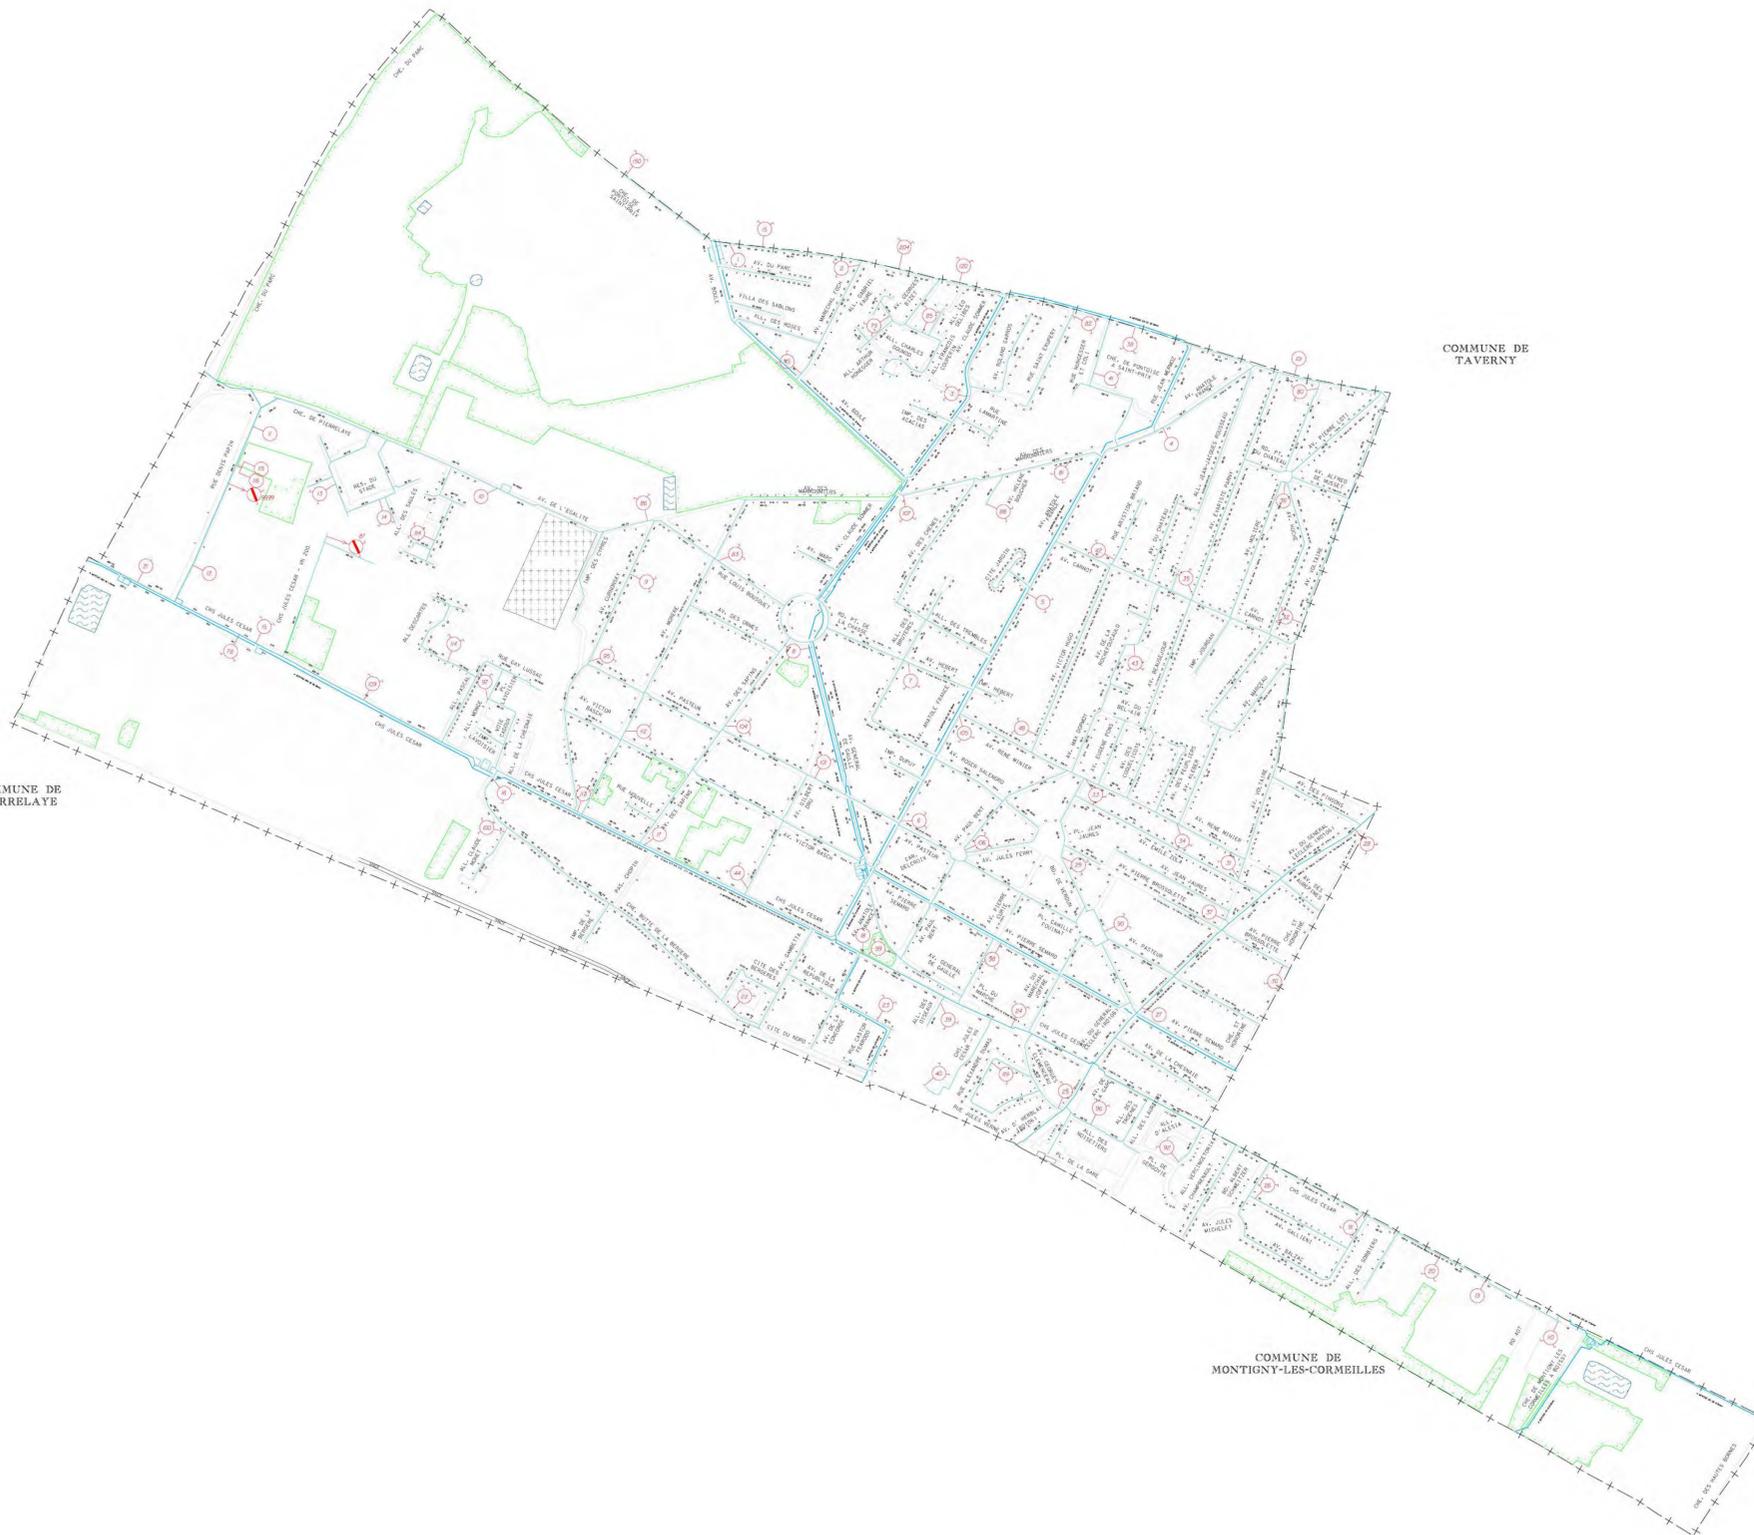

Approuvé en préfecture le 15/12/2005
Date de réception préfecture : 15/12/2005