


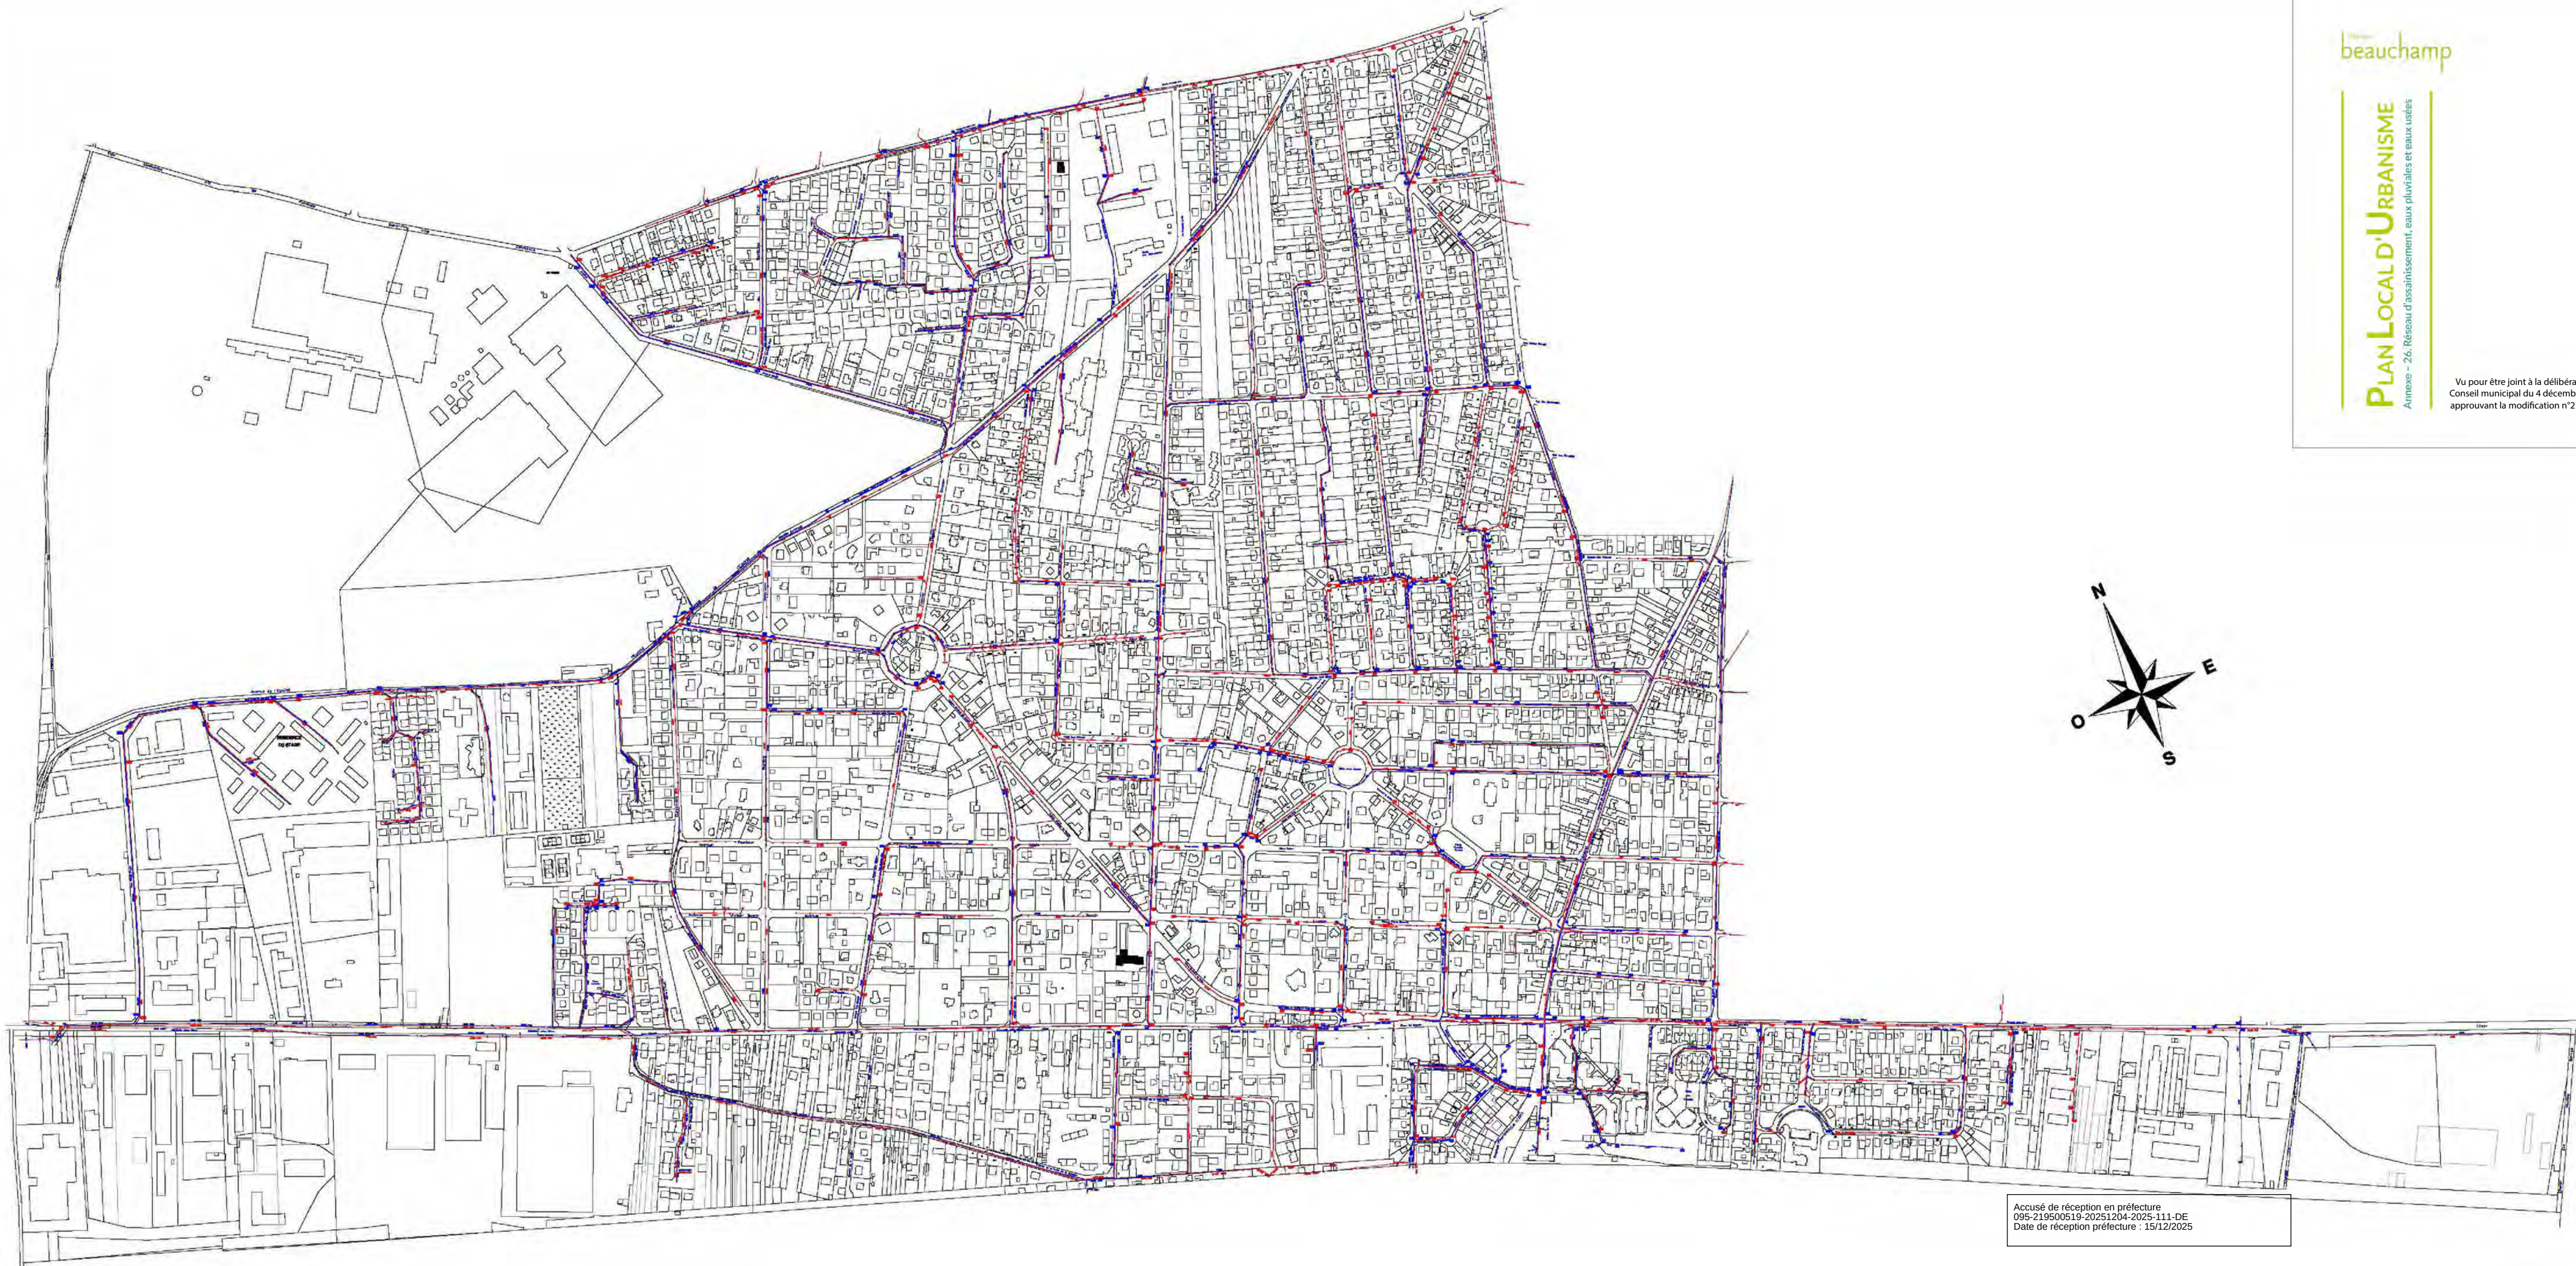

beauchamp

PLAN LOCAL D'URBANISME

Annexe - 26. Réseau d'assainissement, eaux pluviales et eaux usées

Vu pour être joint à la délibération du
Conseil municipal du 4 décembre 2025
approuvant la modification n°2 du PLU

Accusé de réception en préfecture
095-219500519-20251204-2025-111-DE
Date de réception préfecture : 15/12/2025